



100 से अधिक घरों का पोजेशन—अनेक परिवार खुशी से रह रहे हैं इंफ्रास्ट्रक्चर पूरी तरह विकसित

25 एकड़ से अधिक भूमि पर फैली ओम रेजिडेंसी टाउनशिप आधुनिक लाइफस्टाइल और बेमिसाल जिन्दगी के अनुरूप सुनियोजित की गयी है। हरे भरे स्वस्थ पर्यावरण के साथ साथ यहां आप पाते हैं बेहतरीन शिक्षा, खेल—कूद, यातायात, मनोरंजन, शॉपिंग और अनेक अन्य सुविधाएँ।

ओम रेजिडेंसी की लोकेशन लाजवाब है। यह बरेली—लखनऊ राष्ट्रीय राजमार्ग 30 (पूर्व में NH-24) पर स्थित है। यहाँ से फरीदपुर तहसील मात्र 2 किमी. की दूरी पर है।

इसके साथ साथ बच्चों के लिए स्कूल, क्रीडास्थल, सामुदायिक केन्द्र, पेट्रोलपंप, औद्योगिक क्षेत्र, टोलप्लाजा, प्रस्तावित फरीदपुर बाईपास से नजदीकी इस टाउनशिप को और भी आकर्षक बना देती हैं।

सुविधापूर्ण लाइफस्टाइल और शानदार जिन्दगी के अनुरूप, ओम रेजिडेंसी में विस्तृत रोड नेटवर्क, हरे भरे पार्क और सिक्योरिटी सिस्टम्स सहित सम्पूर्ण इंफ्रास्ट्रक्चर पूरी तरह तैयार है।

आपके पास भी अवसर है कि आप अपना नया घर यहां बुक कर, इस मनमोहक माहौल का हिस्सा बन सकते हैं।

- बरेली लखनऊ हाईवे NH-30 (NH-24) पर अपनी तरह की अकेली सुनियोजित टाउनशिप • टाउनशिप के अंदर ही शॉपिंग कॉम्प्लेक्स, पंजाब एंड सिंध बैंक एटीएम व लॉकर की सुविधा • खेल—कूद सुविधाएँ और प्ले स्कूल • नजदीकी स्कूल, मैनेजमेंट और इंजीनियरिंग कॉलेज
- 9 पार्क • 80 से 30 फीट चौड़ी सड़कें • अंडरग्राउण्ड ड्रेनेज सिस्टम • अर्बन इलेक्ट्रिसिटी • स्ट्रीट लाइटें • सिंगल एंट्री 3 टीयर सिक्योरिटी सिस्टम के साथ
- आर्ट ऑफ लिविंग मेडिटेशन सेंटर • क्लब • बैंकवट हॉल • क्षेत्र का सबसे ऊंचा तिरंगा

LAUNCHING OF PHASE 2 - BOOKINGS OPEN WITH EXCLUSIVE OFFERS

80/89/112/135/165/200/255 SQ. YDS. PLOTS & HOUSES

NO IFMC/NO EDC/NO CLUB CHARGES*

LIMITED READY TO MOVE IN HOMES AVAILABLE




VIRAT

PLOT SIZE (38'-8" X 59')
PLOT AREA = 2282.37 SQFT
COVD. AREA ON G.F. = 1573.00 SQFT



1 sqmtr = 10.76 sqft

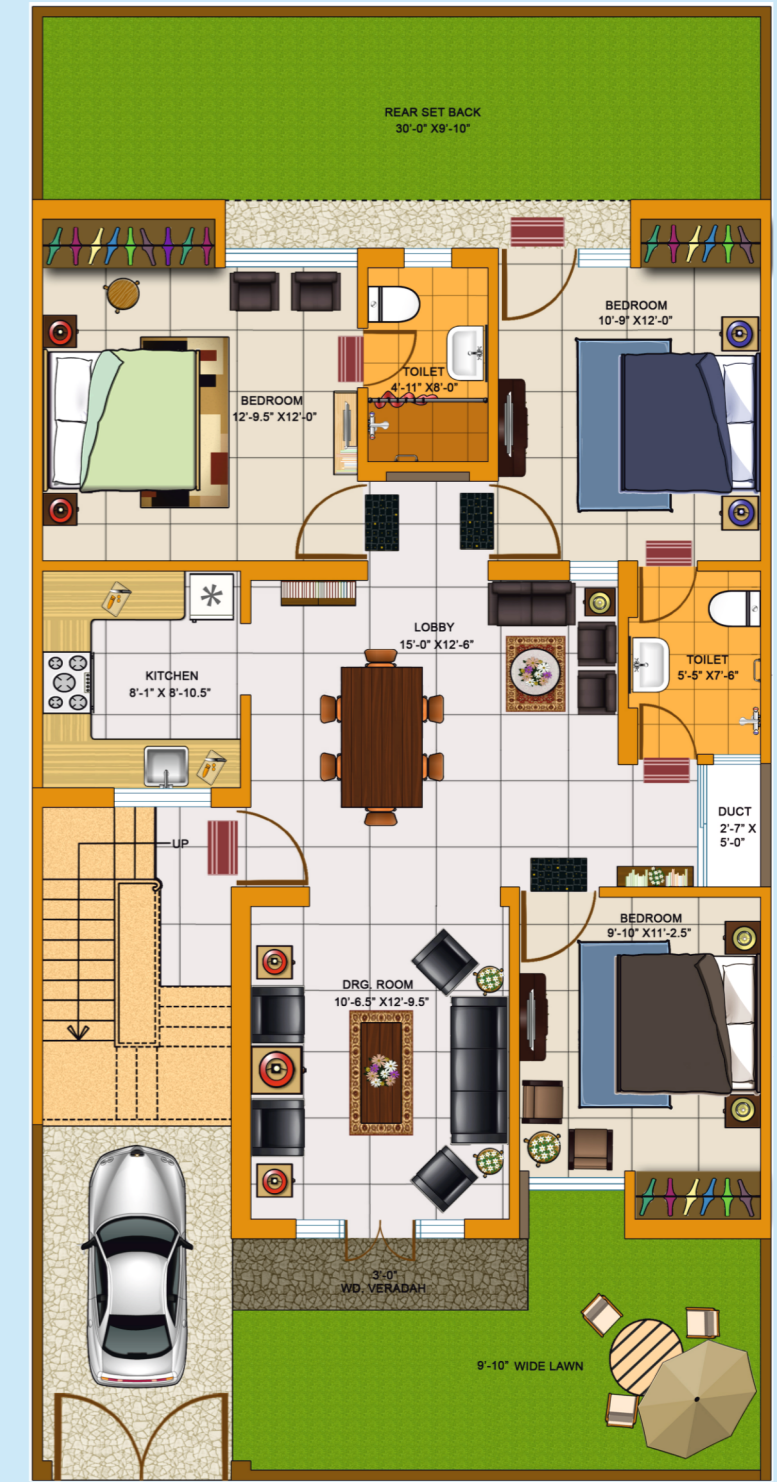

VISHISHT

PLOT SIZE (30' X 60')
PLOT AREA = 200 SQ.YDS
COVD. AREA ON G.F. = 1268.70 SQFT



1 sqmtr = 10.76 sqft